


Схема застройки площадки по компетенции "Поварское дело" - РЧ - ЮНИОРЫ - 286 м2

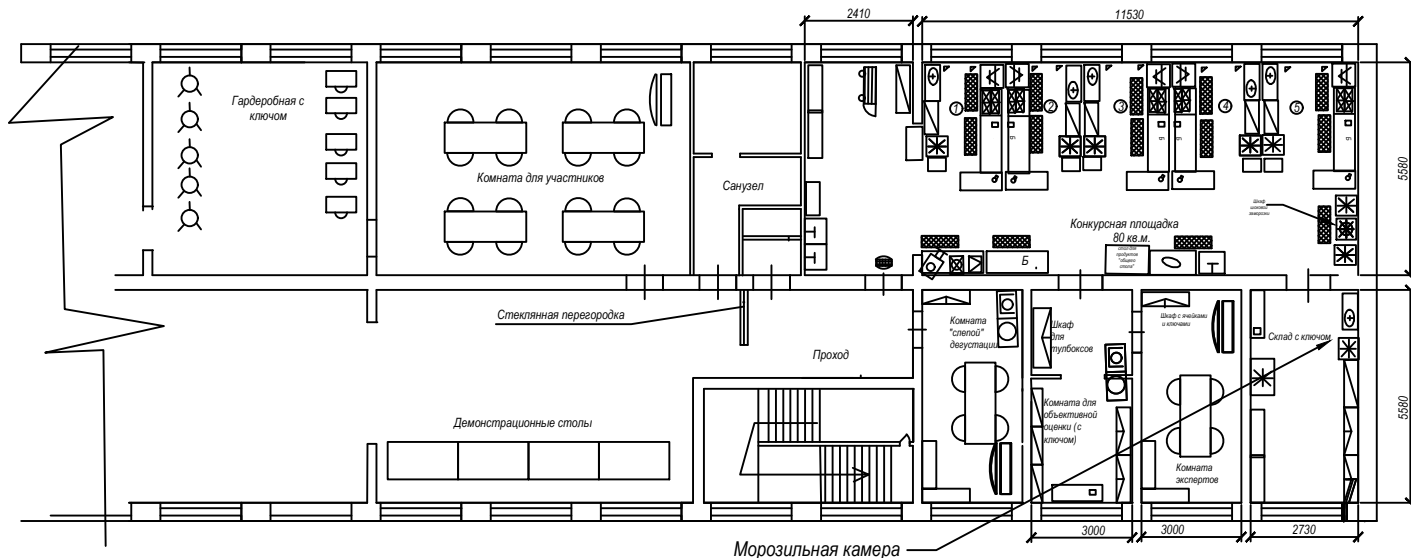

Условные обозначения

	- Декустационная группа и стол		- Производственный стол		- Холодильник
	- Компьютер, ноутбук		- Стеллаж		- Сinks
	- Принтер		- Весы		- Производственная ванна для посуды
	- Флиппарт		- Свесы для взвешивания муки		- Стеллаж
	- Кулер для воды, кофеварка		- Планетарный миксер		- Производственный стол
	- Вешалка для одежды		- "Платон" - весы		- Термомеханическая машина (камерная)
	- Туба		- Микроволновая печь		- Миксер
	- Шкаф		- Стоп с ванной моченой (правая)		- Миксер планетарный
	- Дверь		- Корзина для отходов		- Водонагреватель
			- Блендер		- Параметризатор Альт ПКА 6-1/1-ПМ
			- Индукционная плита - четыре зоны		- Шкаф шоковой заморозки
			- Электрический розеточный блок		