


Схема застройки площадки по компетенции "Поварское дело" - "ЮНИОРЫ" - 286 м²

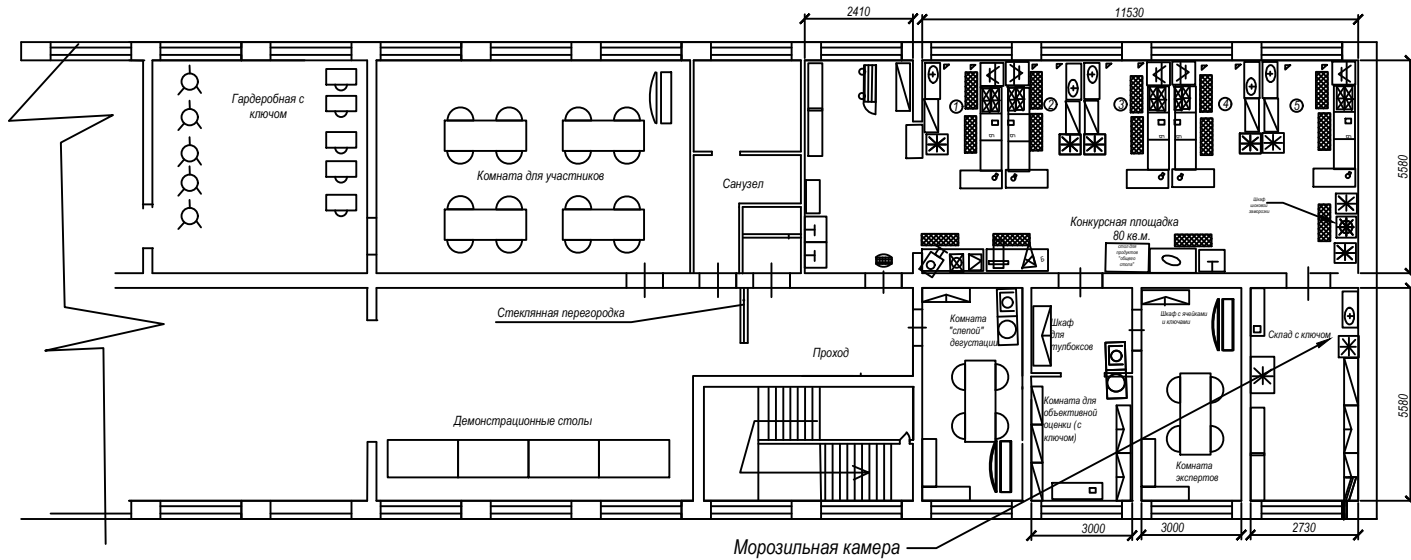

Условные обозначения

	- Декустационная группа и стол		- Производственный стол		- Холодильник
	- Компьютер, ноутбук		- Стеллаж		- Смесительная ванна для посуды
	- Принтер		- Весы		- Производственная ванна для посуды
	- Фен/чирт		- Свесы для взвешивания муки		- Стеллаж
	- Кулер для воды, кофеварка		- Планетарный миксер		- Производственный стол
	- Вешалка для одежды		- "Платон" - весы		- Термомеханическая машина (камерная)
	- Туба		- Микроволновая печь		- Миксер
	- Шкаф		- Стоп с ванной и чашкой (правая)		- Миксер планетарный
	- Зеран		- Корзина для отходов		- Водонагреватель
	- Шкаф широкой заморозки		- Блендер		- Параметризатор Аляс ПКБ 6-1/1-ПМ
	- Слив		- Индукционная плита декустированная "220В"		- Настольный кипятильник
			- Диэлектрический коврик		