


Схема застройки площадки по компетенции 34 "Поварское дело" - МОЛОДЫЕ ПРОФЕССИОНАЛЫ" - 286 м2

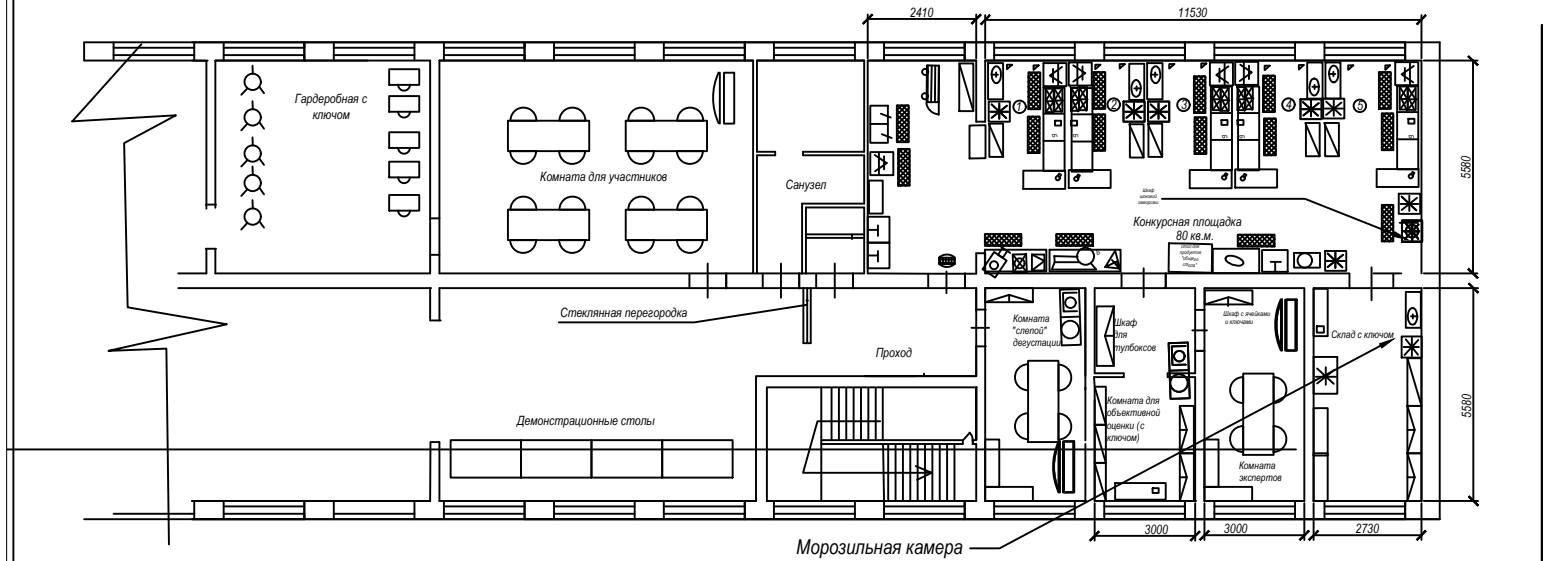

Условные обозначения

	- Демонстрационная группа и стол переговоров		- Производственный стол		- Холодильник
	- Компьютер, ноутбук		- Стеллаж		- Сinks/раковина
	- Принтер		- Весы		- Производственная ванна для посуды
	- Фильтр		- Счетчик для сырых продуктов		- Стеллаж
	- Кофемолка, кофеварка		- Планетарный миксер		- Производственный стол
	- Вешалка для одежды		- "Пилот" - рубанок		- Термоуловочная машина (камерная)
	- Тумба		- Микроволновая печь		- Миксер
	- Шкаф		- Стоп с ватной мерной чашкой (правая)		- Миксер планетарный
	- Зеркало		- Корзина для отходов		- Водонагреватель
	- Шкаф шоковой заморозки		- Блендер		- Стайсер
			- Индукционная плита двухконтурная - 220В		- Фритюрница электрическая
			- Диатермический коврик		- Паросъемник Абат ЛКА 6-1/1-ПМ
			- Настольный нож		- Термомиксер