


Схема застройки площадки по компетенции "Поварское дело" - "Навыки мудрых" - 286 м²

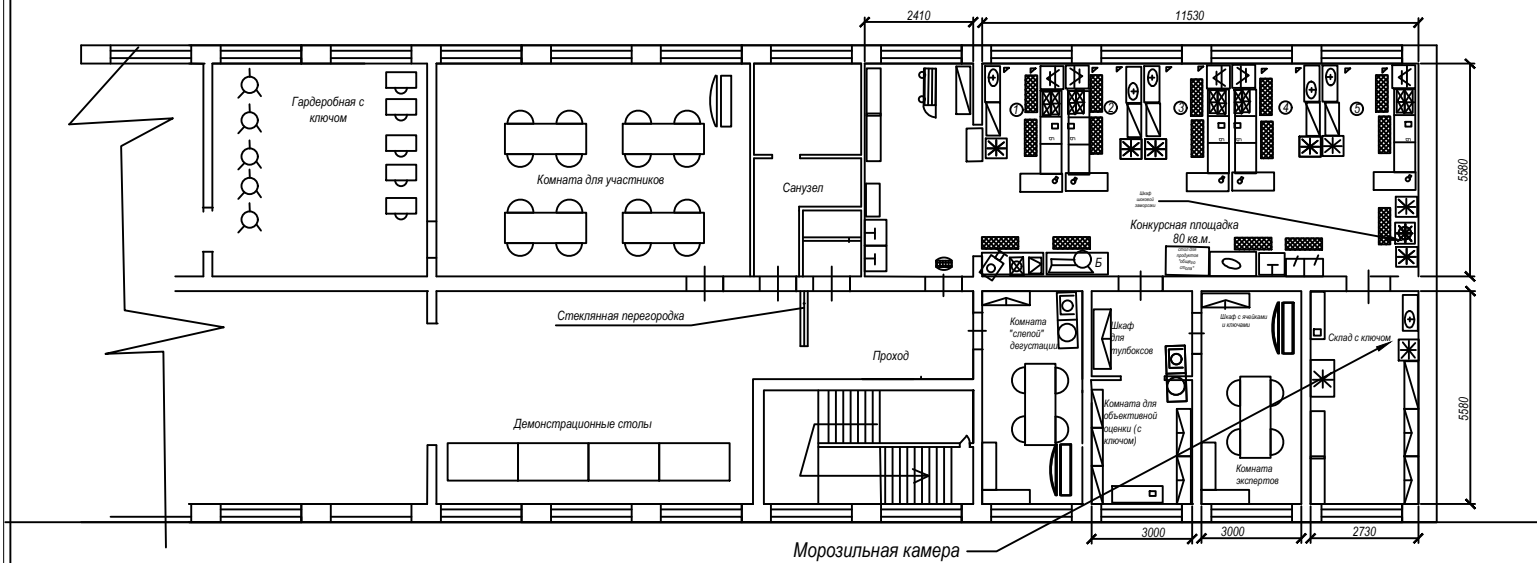

Условные обозначения

	- Демонстрационная группа и стол перегородок		- Производственный стол		- Холодильник
	- Компьютер, ноутбук		- Стеллаж		- Сinks/мойка
	- Принтер		- Весы		- Производственная ванна для посуды
	- Фильтр		- Сменные для веса посуды		- Стеллаж
	- Кофемолка, кофеварка		- Планетарный миксер		- Производственный стол
	- Вешалка для одежды		- "Пилот" рубанок		- Термобалансовая машина (камерная)
	- Тумба		- Микроволновая печь		- Миксер
	- Шкаф		- Стол с ванной молочной (правая)		- Миксер планетарный
	- Эcran		- Корзина для отходов		- Водонагреватель
	- Шкаф шоковой заморозки		- Блендер		- Стайсер
			- Индукционная плита электроинформационная «221В»		- Фритюрница электрическая
			- Диалектический коврик		- Паросенсорный свет ЛПА 6-1/1-ПМ