


Схема застройки площадки по компетенции "Поварское дело" - "ЮНИОРЫ" - 286 м²

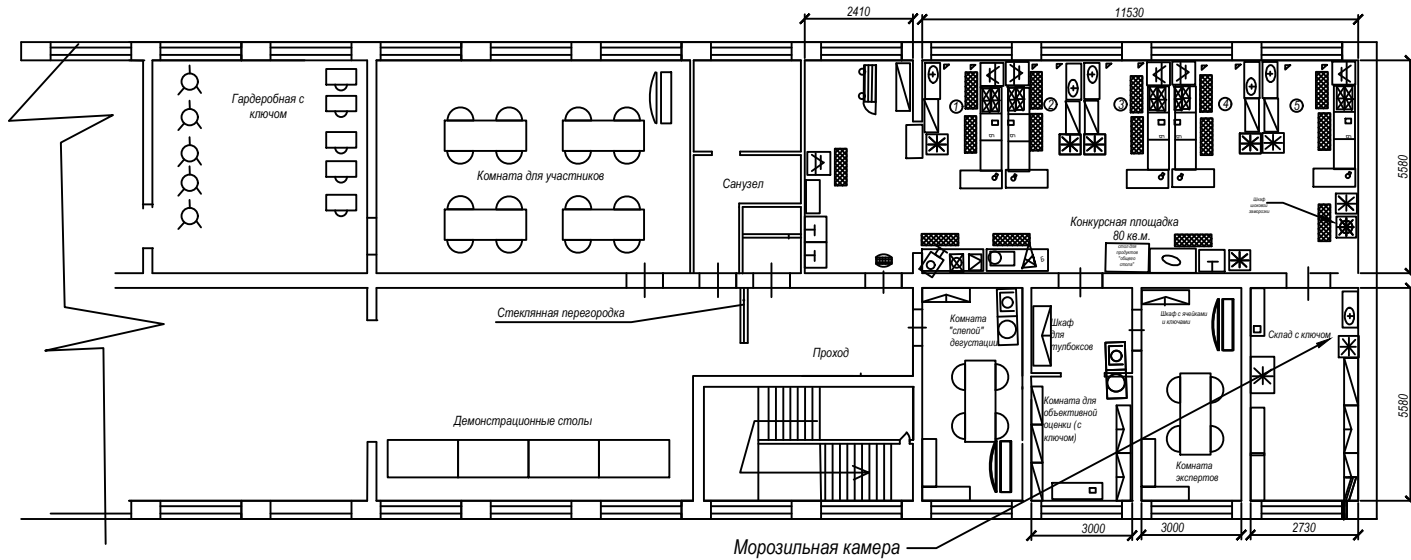

Условные обозначения

	Дикусационная группа и стол переверорков		Производственный стол		Холодильник
	Компьютер, ноутбук		Стеллаж		Смывальная ванна
	Принтер		Весы		Производственная ванна для посуды
	Фригидар		Смывка для посуды		Стеллаж
	Кулер д/ воды, кофеварка		Планетарный миксер		Производственный стол
	Вешалка для одежды		"Плутон" ублицитель		Транспортировочная машина (камерная)
	Туба		Микроволновая печь		Миксруба
	Шкаф		Стол с ванной молочной (правая)		Миксер планетарный
	Зан		Корзина для отходов		Водонагреватель
	Шкаф с чайником и кофеваркой		Блендер		Параметризатор Абы ПКА 6-1/1-ПМ
			Индукционная плита декумифорочная "220В"		Термомиксер
			Дилетрической коврик		Настольный куттер