


Схема застройки площадки по компетенции "Поварское дело" 286 м²

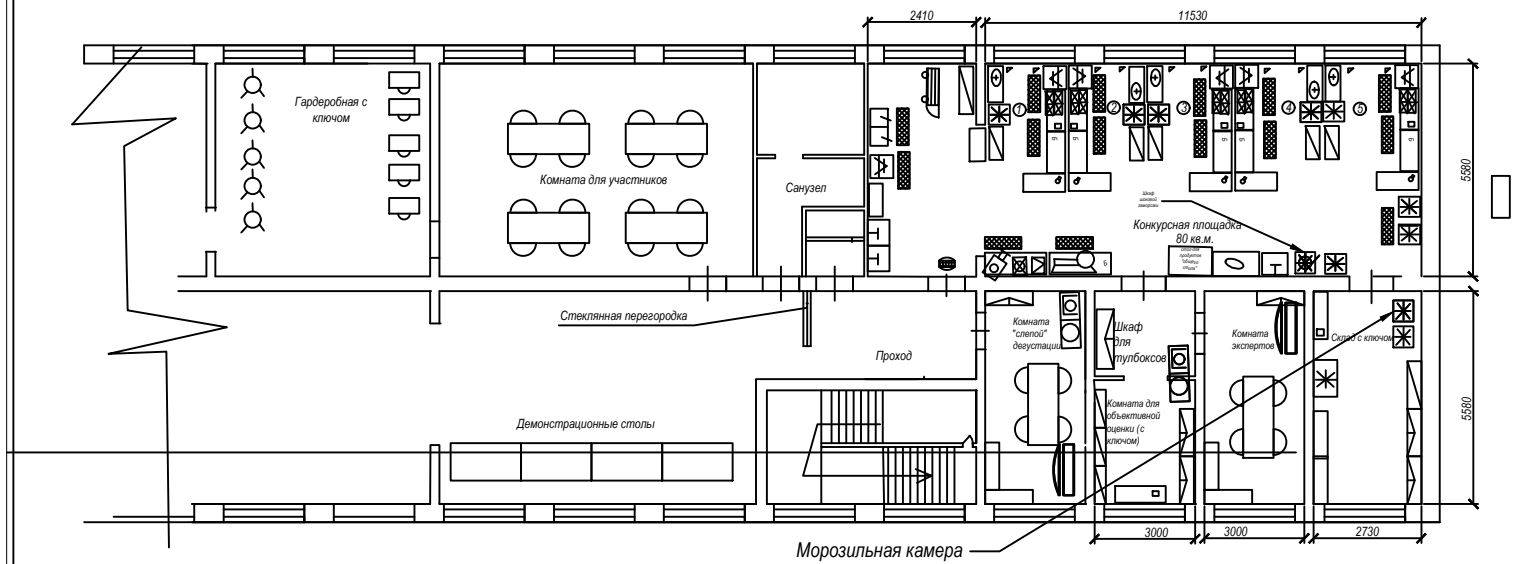

Условные обозначения

	- Демонтажная группа и стол перегородки		- Производственный стол		- Холодильник
	- Компьютер, ноутбук		- Стеллаж		- Стольщик/машина
	- Принтер		- Весы		- Производственная ванна для посуды
	- Фильтр		- Столешка для грязной посуды		- Столешка
	- Кофемолка, кофеварка		- Планетарный миксер		- Производственный стол
	- Вешалка для одежды		- "Пилот" - рубильник		- Термобалансировочная машина (камеры)
	- Шкаф		- Микроволновая печь		- Миксер
	- Эcran		- Стол с ванной деревянной (правая)		- Миксер планетарный
	- Шкаф шоковой заморозки		- Корзина для мяса/овощей		- Водонагреватель
			- Блендер		- Стайсер
			- Индукционная плита дукусиферочная - 220В		- Фритюрница электрическая
			- Диэлектрический покрытие		- Парасольник/лампа Ават ЛПА 6-1/1-ПМ